

道路嵩上げ工事のお知らせ

平素は神戸市港湾事業にご協力いただきありがとうございます。
 この度、道路嵩上げ工事を実施する事になりましたのでお知らせいたします。
 工事中、近隣の皆様には何かとご不便をお掛けいたしますが、ご理解ご協力のほど、
 よろしくお願ひいたします。尚、お気付きの点や問い合わせ事項等ございましたら、
 施工業者までご一報くださいます様お願い申し上げます。

記

1. 工事名 六甲アイランド道路嵩上げ工事(その10)
2. 工事内容 道路嵩上げ(延長 L=235m)
および道路嵩上げによる乗り入れ影響範囲の整備
3. 工事期間 令和8年7月中旬 ~ 令和9年2月26日
4. 工事形態 車道および歩道の道路規制
5. 連絡先 発注者 神戸市 港湾局 海岸防災課
 担当者: マスダ イクミ TEL 078-595-6329

施工者 兵庫奥栄建設(株)
 担当者: ミキ 三木 TEL 078-882-2771
 ※工事に関するお問い合わせ 携帯 080-5874-3188

6. 工事予定表

工種・内容	令和 8年							令和 9年	
	6月	7月	8月	9月	10月	11月	12月	1月	2月
準備工(樹木伐採)		■							
道路嵩上げ(南側)		■	■	■	■				
宅地整備(南駐車場東側)				■	■				
宅地整備(南駐車場西側)				■	■				
道路嵩上げ(北側)					■	■	■		
宅地整備(北駐車場東側)						■	■		
宅地整備(北駐車場中)						■	■		
宅地整備(北駐車場西側)					■	■			
舗装工事					■			■	
あと片付け									■


7. 現場位置図



計画平面図




標準断面図

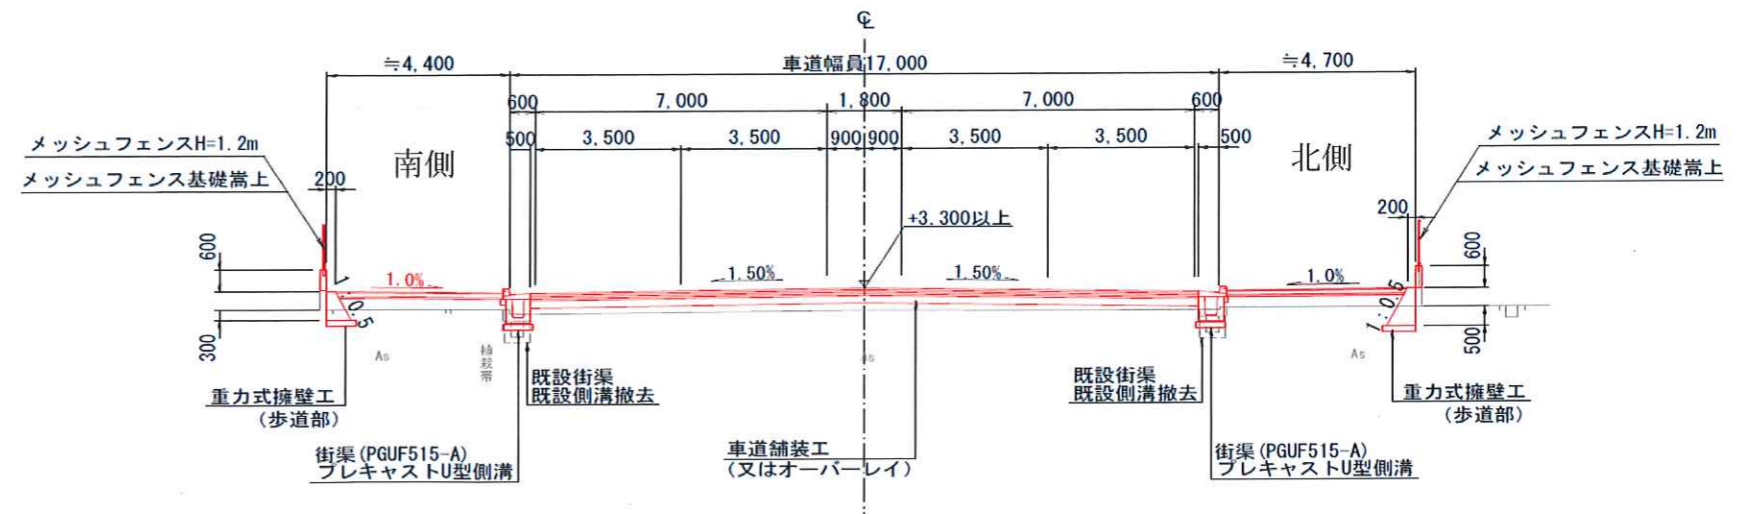

道路規制計画図

①南側施工時 7月中旬より西行き1車線を規制して作業を行ないます。

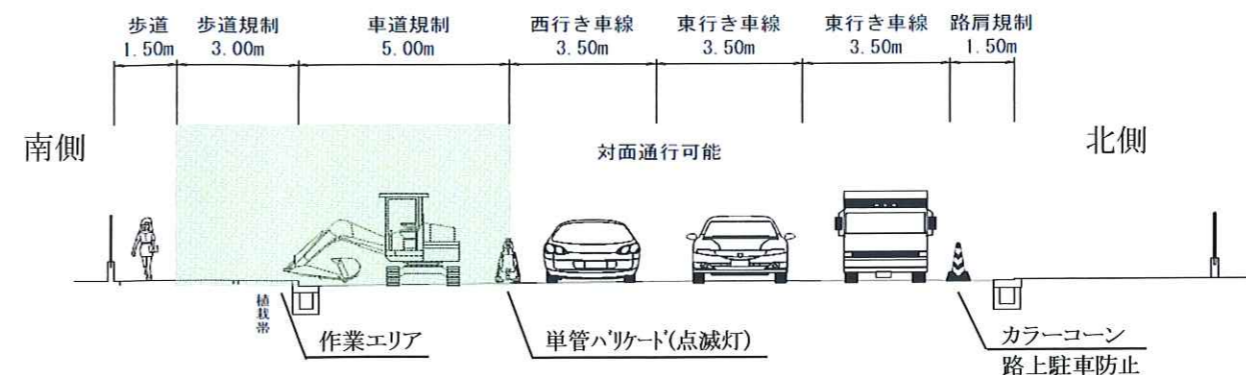

②北側施工時 予定10月下旬より作業を反対側に移り東行き1車線を規制します。

③舗装施工時 ※道路規制等に関しては、改めて調整させていただきます。